EXW50

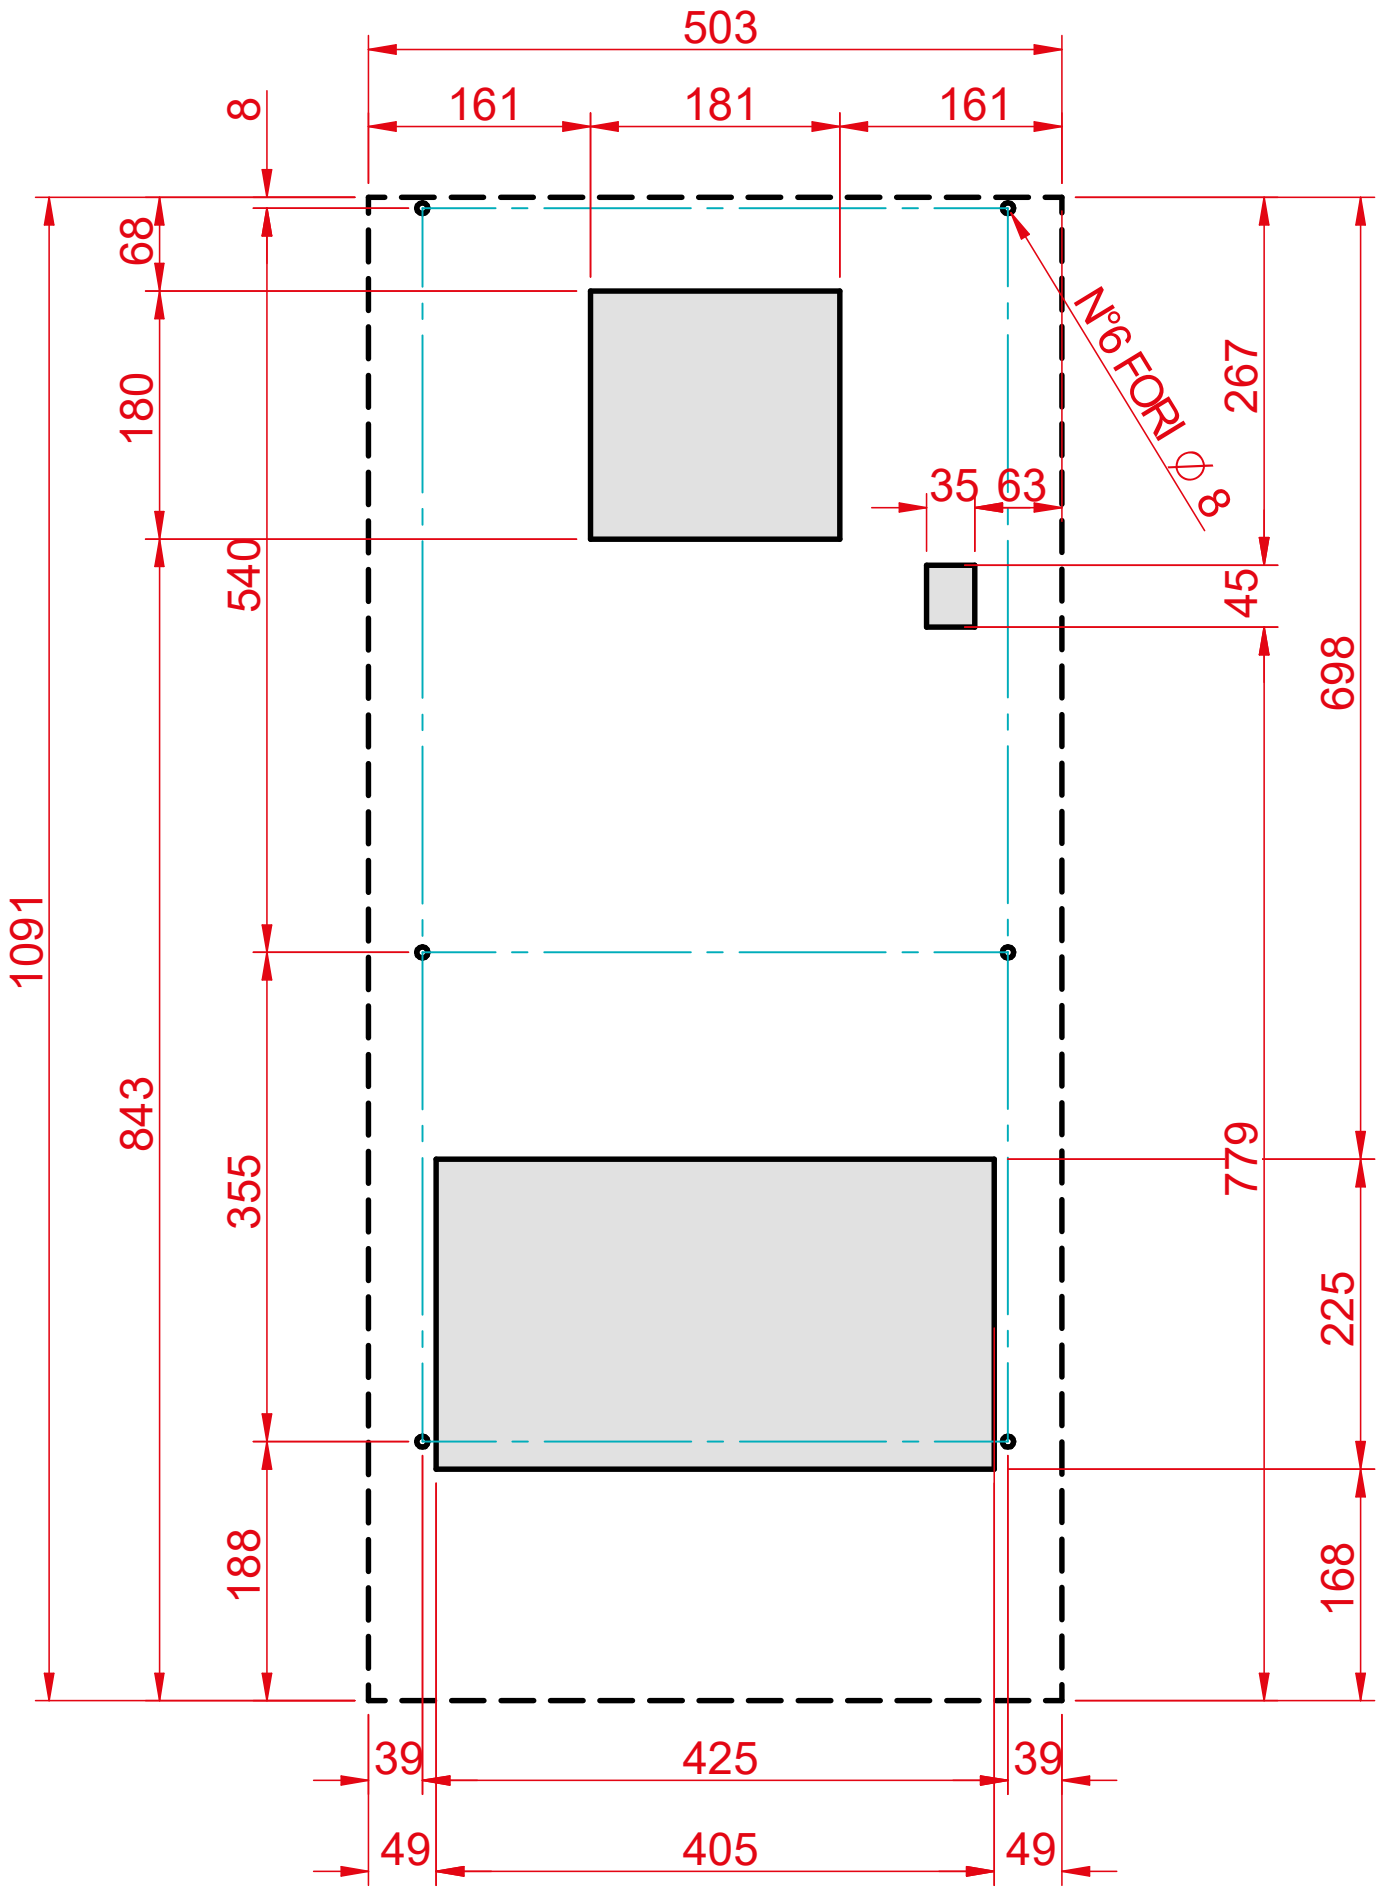
503
161
181
161
8
68
180
540
843
1091
355
188
N°6 FORI ⌀ 8
35
63
267
45
698
779
225
168
39
425
39
49
405
49